

LEGENDA

 HRANICE ŘEŠENÉHO ÚZEMÍ



TECHNICKÁ INFRASTRUKTURA

  NADZEMNÍ ELEKTRICKÉ VEDENÍ VVN 400 kV

  NADZEMNÍ ELEKTRICKÉ VEDENÍ VVN 220 kV

  NADZEMNÍ ELEKTRICKÉ VEDENÍ VN 22 kV

  OCHRANNÁ PÁSMA TECHNICKÉ INFRASTRUKTURY

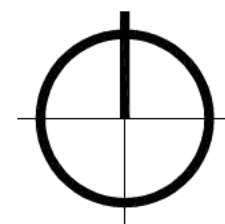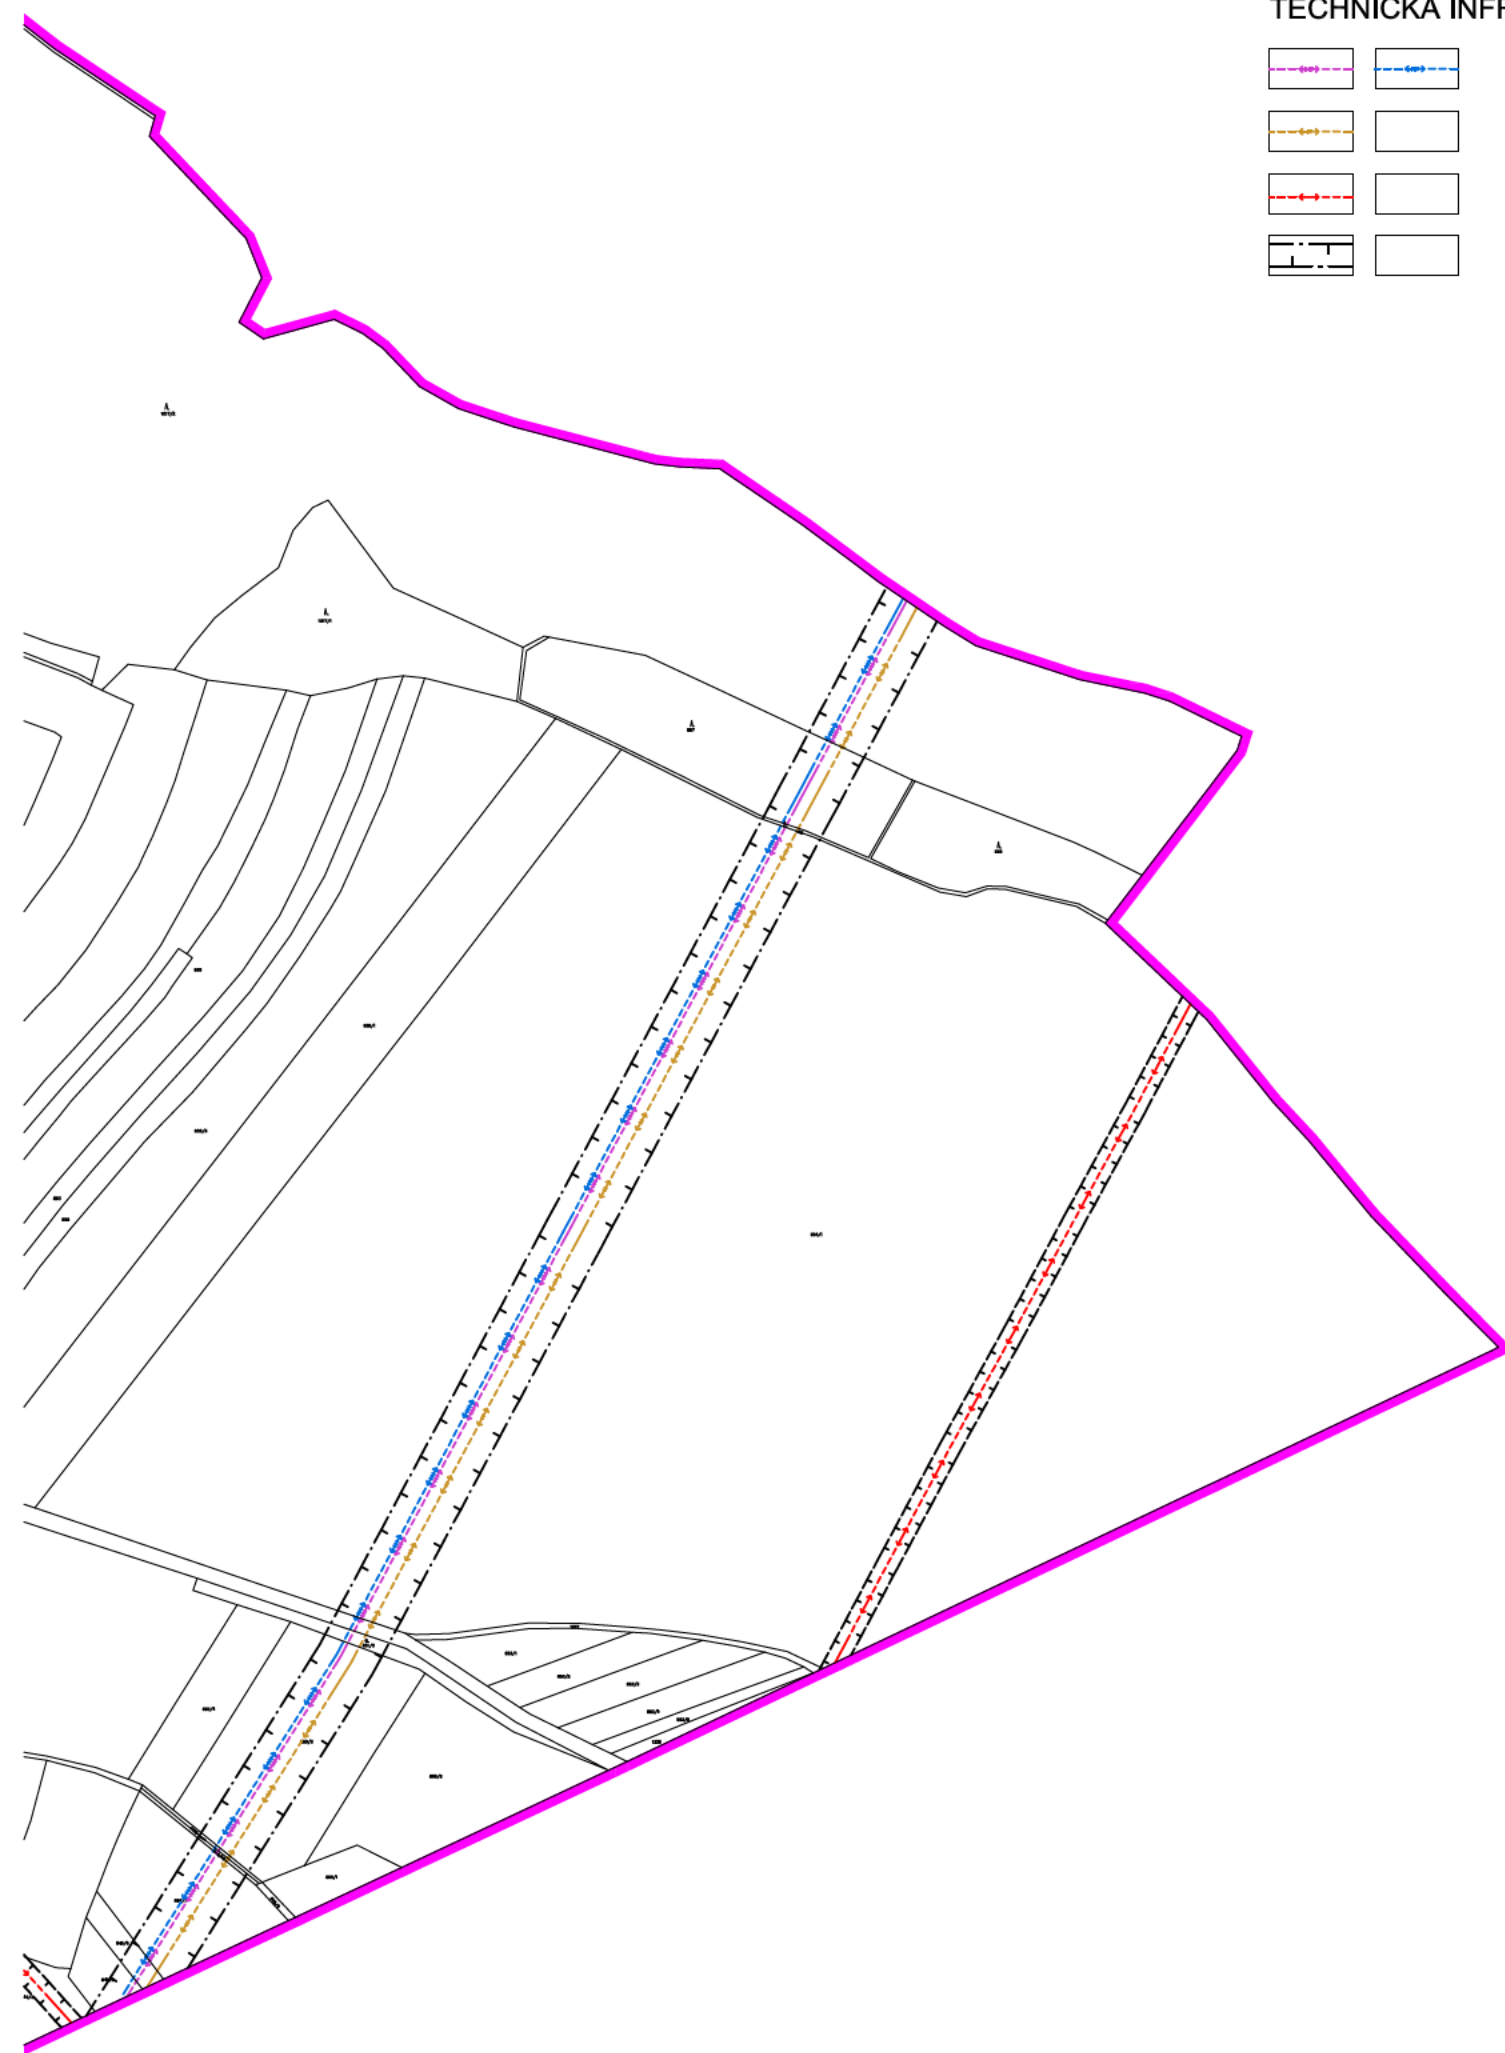

ÚZEMNÍ PLÁN BUKOVNO

Stupeň: Úplné znění po Změně č. 2

Obec: Bukovno Okres: Mladá Boleslav Kraj: Středočeský

Výkonný pořizovatel: Ing.arch. Martina Bredová Objednatel: obec Bukovno

Zpracovatel: Ing. arch. Eva Sommerová Projektant: Ing.arch. Jan Procházka
Gagarinova 1083, Praha 6, 16500

ELEKTRO - PLYN - SPOJE

Datum: 11/2018

Měřítko: 1:5000

Číslo: A.4b