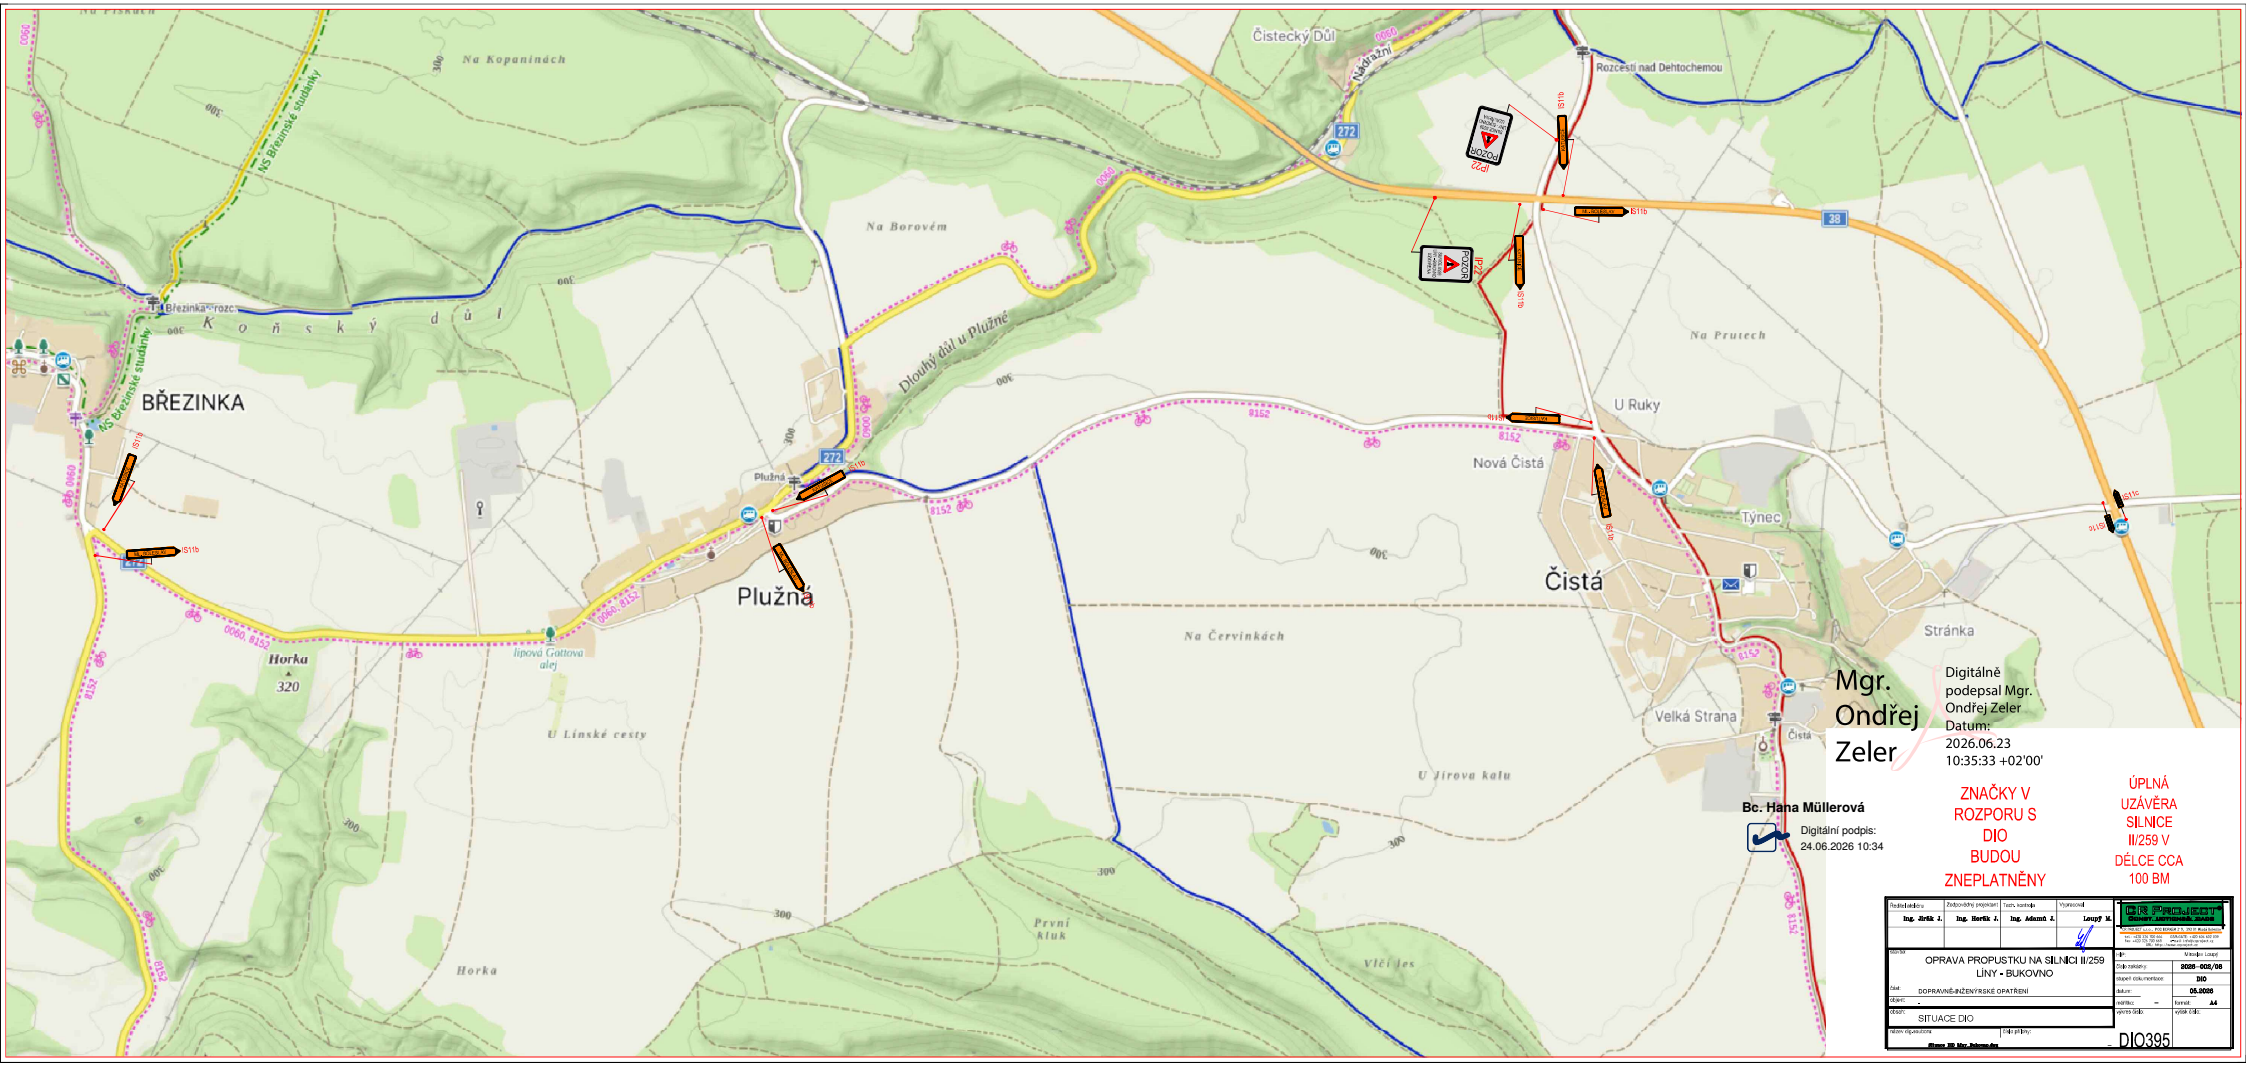

Mgr. Ondřej Zeler

Digitálně podepsal Mgr. Ondřej Zeler
Datum: 2026.06.23 10:35:33 +02'00'

Bc. Hana Müllerová

Digitální podpis: 24.06.2026 10:34

ZNAČKY V ROZPORU S DIO BUDOU ZNEPLATNĚNY

ÚPLNÁ UZÁVĚRA SILNICE II/259 V DÉLCE CCA 100 BM

Ředitel odboru	Zodpovědný projektant	Tech. kontrola	Vypracoval
Ing. Jiřík J.	Ing. Hořík J.	Ing. Adamů J.	Louží M.

DR Partner Group, a.s.
ALTHERIS 1.LL, PODBABSKÁ 1/1, 160 00 PRAHA 6
tel.: +420 233 100 600 www.drpartner.cz
fax: +420 233 100 601 email: info@drpartner.cz
DIČ: http://www.drpartner.cz

Zakázka: OPRAVA PROPUSTKU NA SILNICI II/259 LÍNY - BUKOVNO

Část: DOPRAVNĚ-INŽENÝRSKÉ OPATŘENÍ

ODBYT: -

Obsah: SITUACE DIO

Název objednatele: Číslo přílohy:

Objednatel: Středočeský kraj

Číslo zakázky: 2026-008/08

stupeň dokumentace: DIO

datum: 06.2026

měřítko: – formát: A4

výkres číslo: DIO395

výkres ČÍS.: –